




slaapverdieping

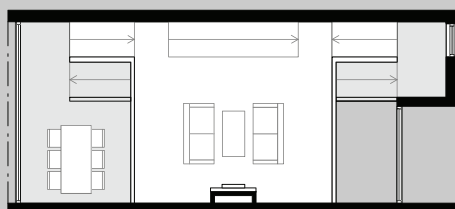

vide parterre vide

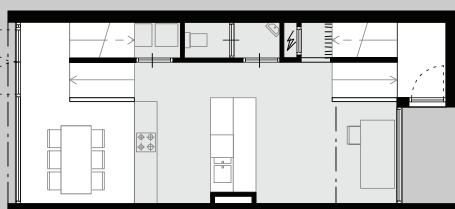


keuken souterrain entree

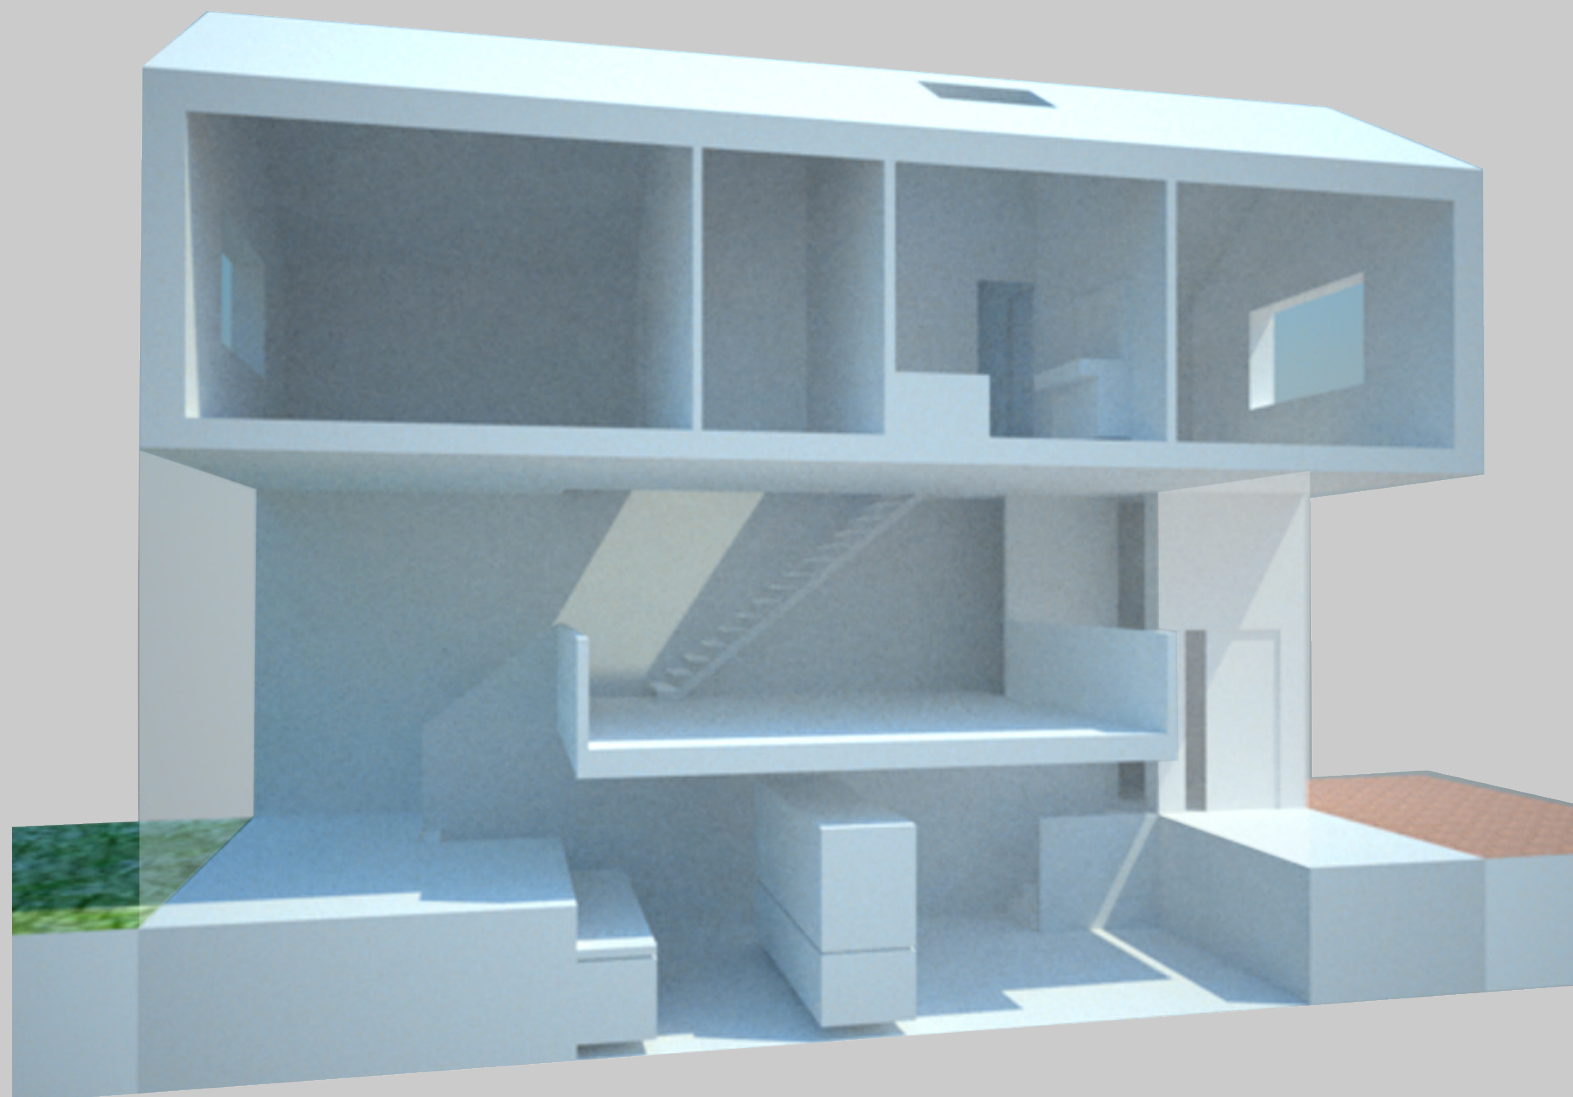


“verbonden met het leven”

Deze tussenwoning voor het Plein zal bewoners met een avontuurlijke inslag aanspreken. De open plattegrond met een souterrain, parterre en een spannende ontsluiting gaat een bijzondere relatie aan met het plein en de tuin. Het leven op het plein en in de tuin gaan een wisselwerking aan met de activiteiten in de woning. De verhoogde woonkamer vormt het hart van de woning, eronder ligt de keuken met aangrenzend een werkruimte. Rust heerst er op de besloten slaapverdieping.

transparantie; het plein en de tuin via de woning verbonden

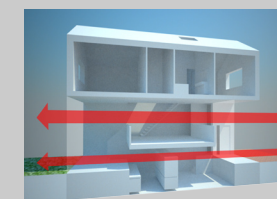


De entree ligt terug in de gevel, haaks op een groot glaskozijn. De voorruimte die hiermee ontstaat versoepelt de overgang van openbaar naar privé en geeft privacy in de woning

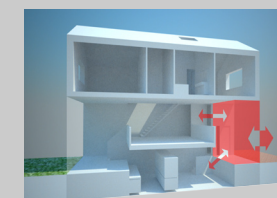

Aan de tuinzijde eveneens een groot glaskozijn in het gevelvlak; tuin en woning vloeien in elkaar over



De woonkamer kijkt panoramisch op tuin en plein.

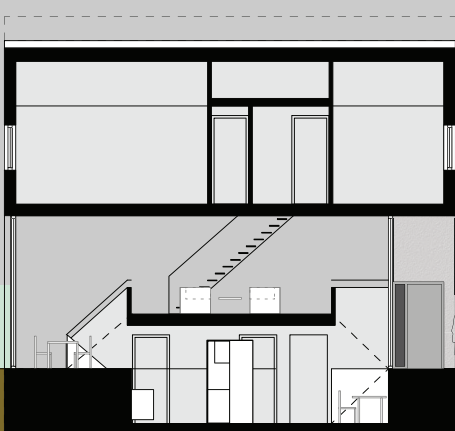

langsdoorsnede



achtergevel

voorgevel

metselwerk

stucwerk