

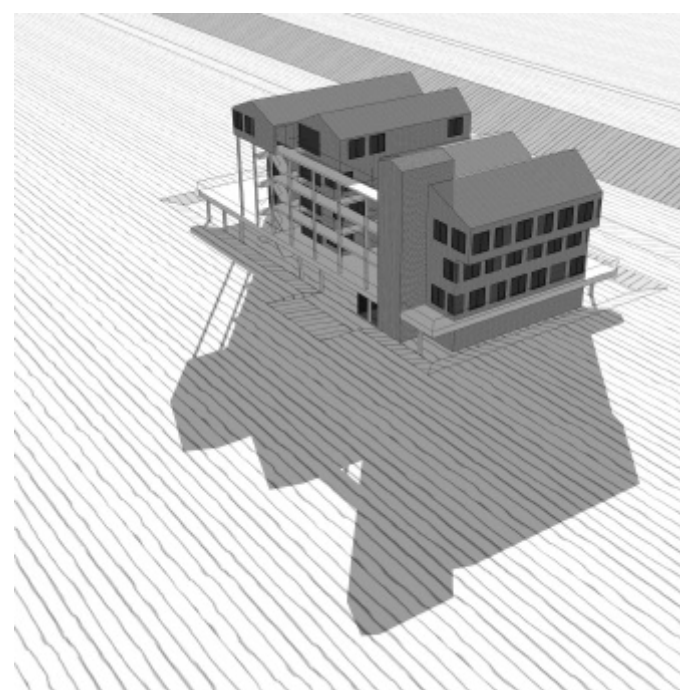
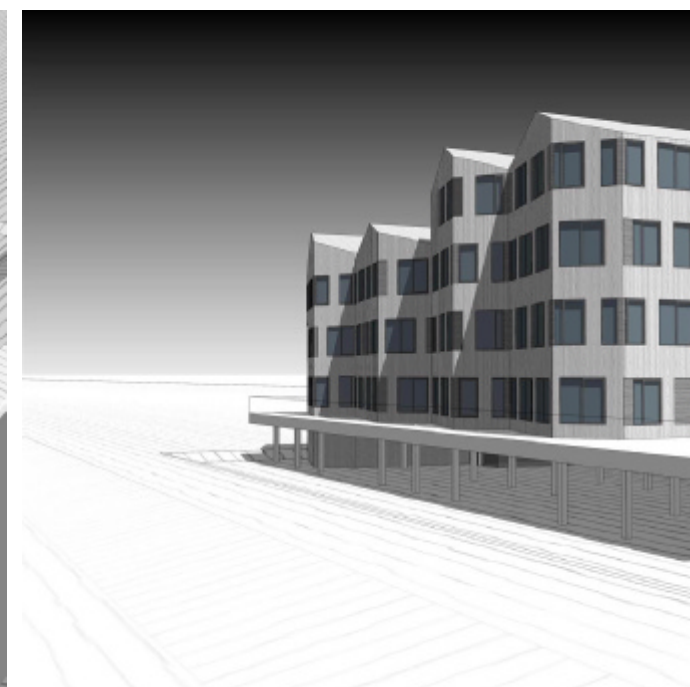
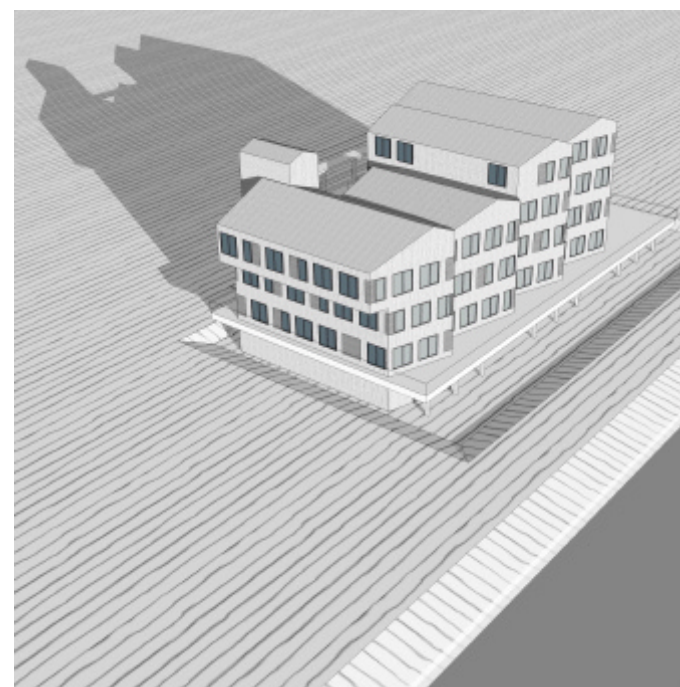
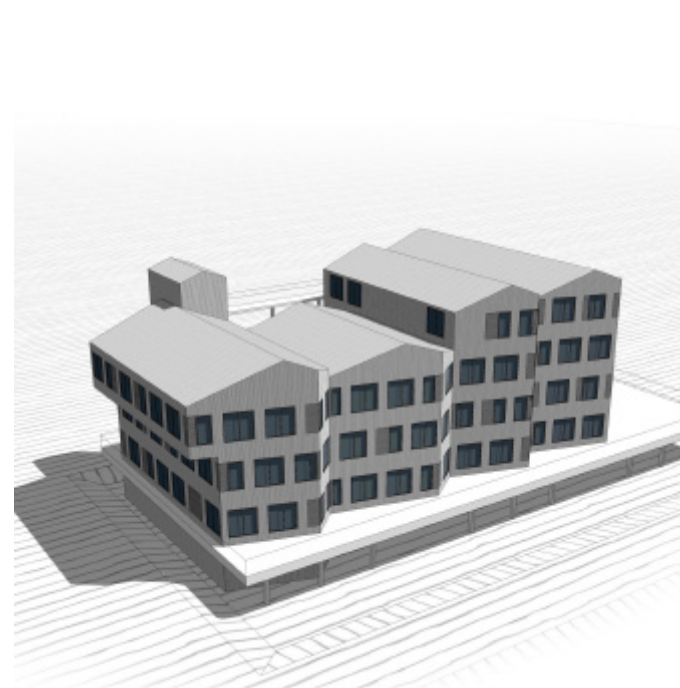
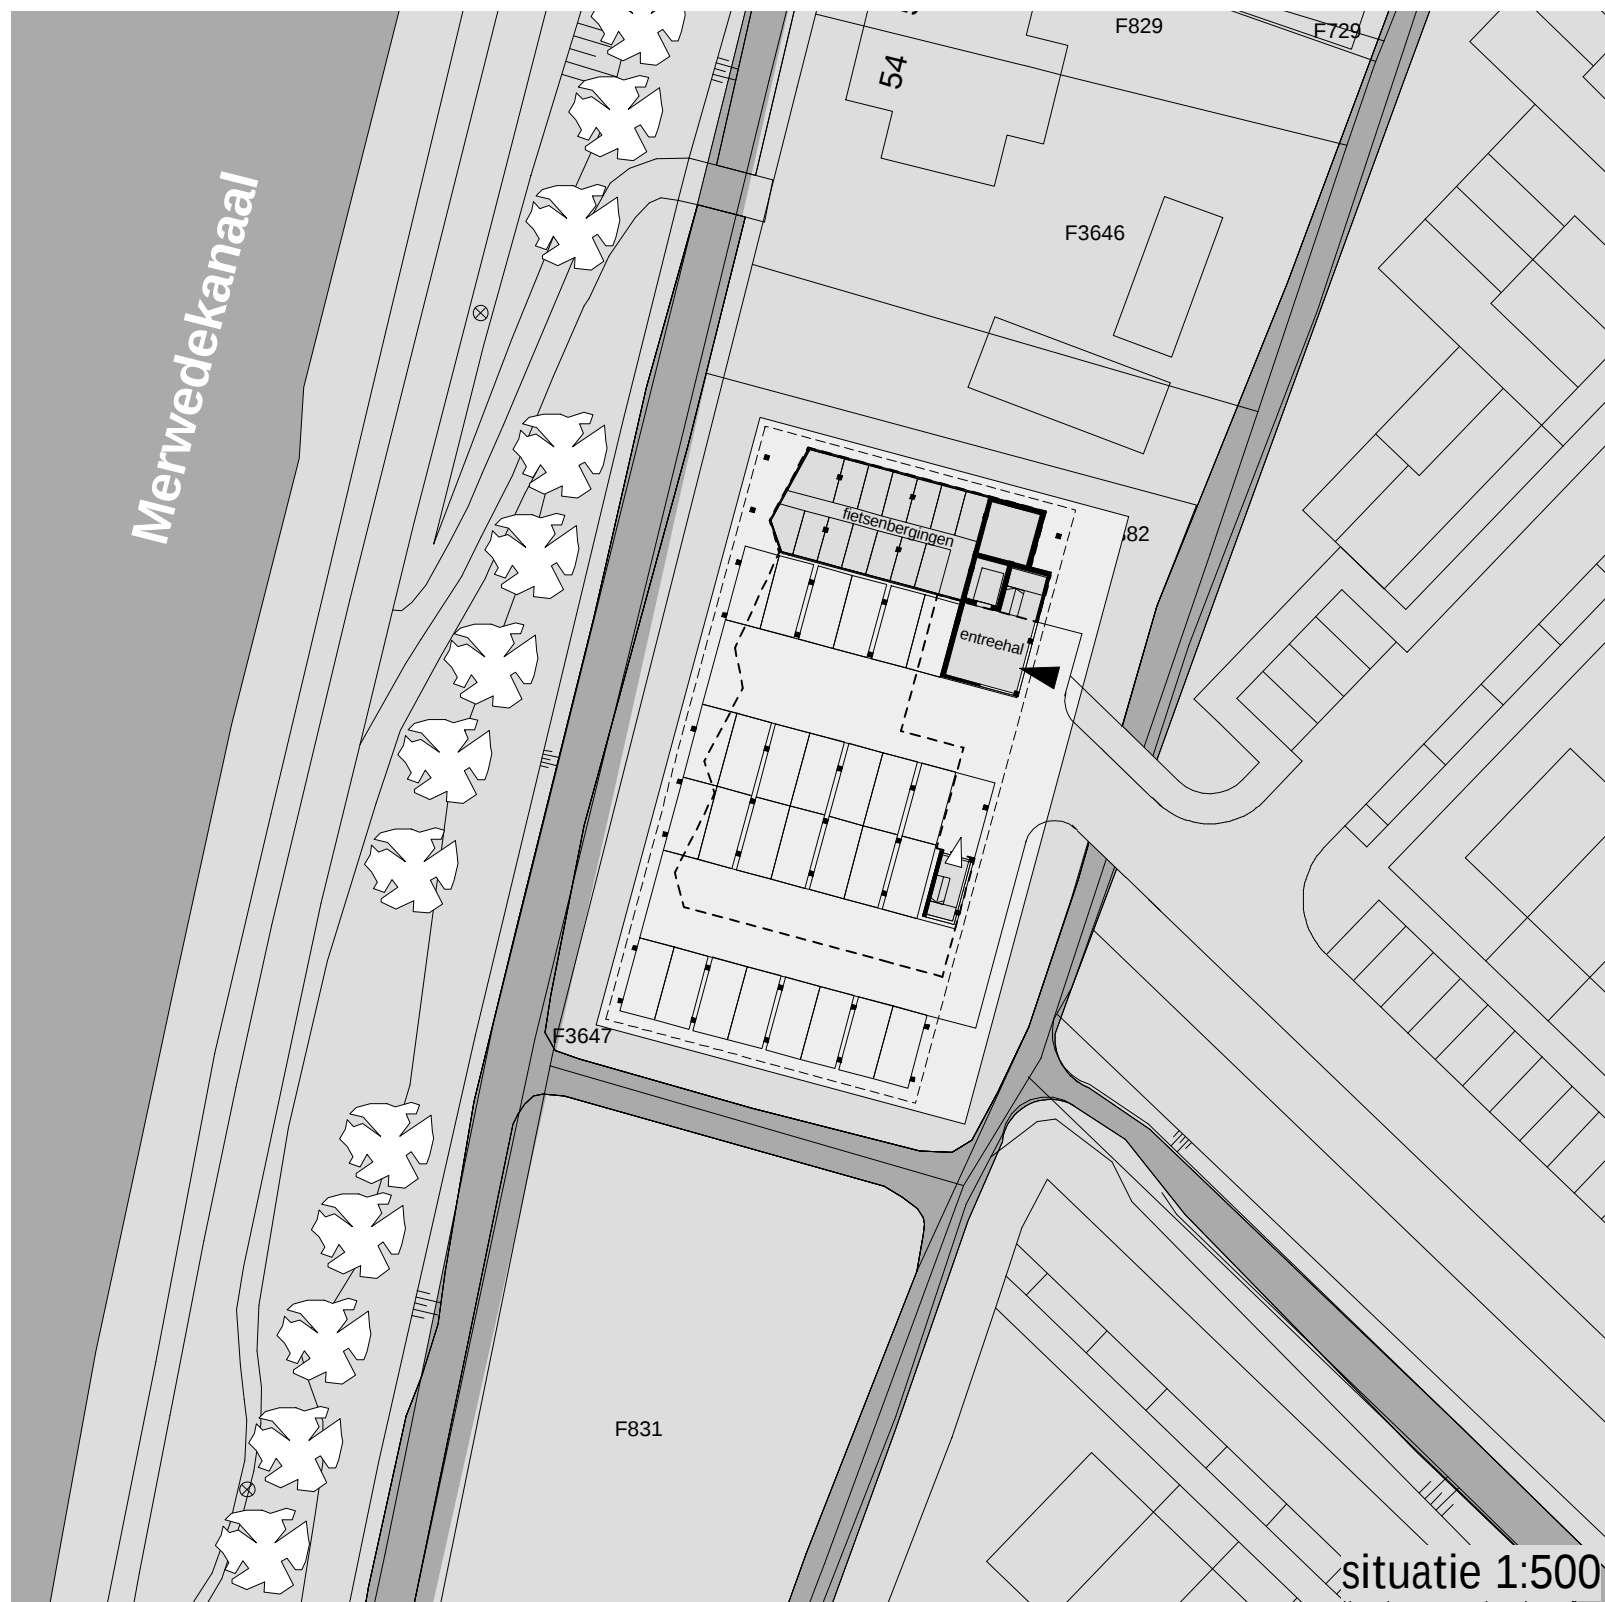
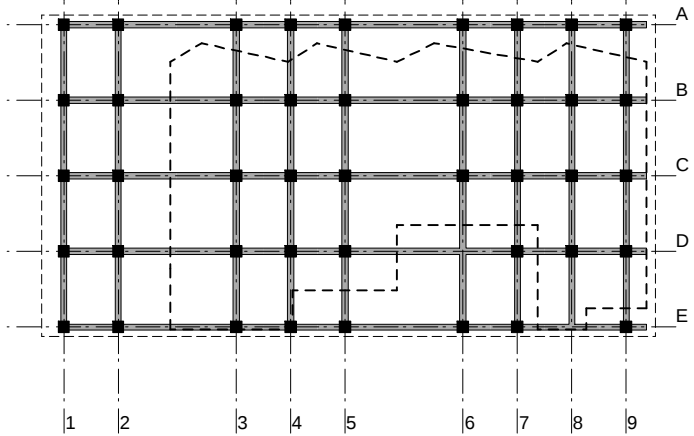
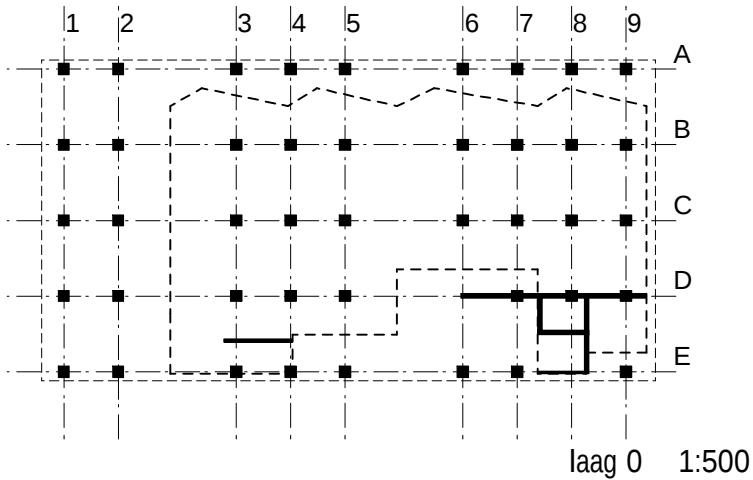
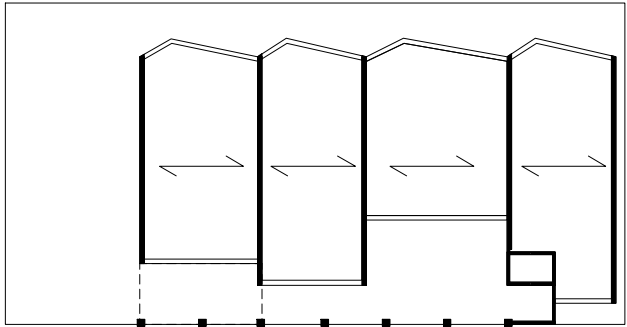


FIER


Vlak achter de dijk van het Merwedekanaal staat een woongebouw, bestaande uit vier volumes met kap die tegen elkaar staan op een verhoogd dek. Als leden van een familie staan zij daar fier aan het water, gericht op het schouwspel van het kanaal. De grijze houten gevels doen denken aan de naamloze, maar o zo karaktervolle industriële objecten van weleer.

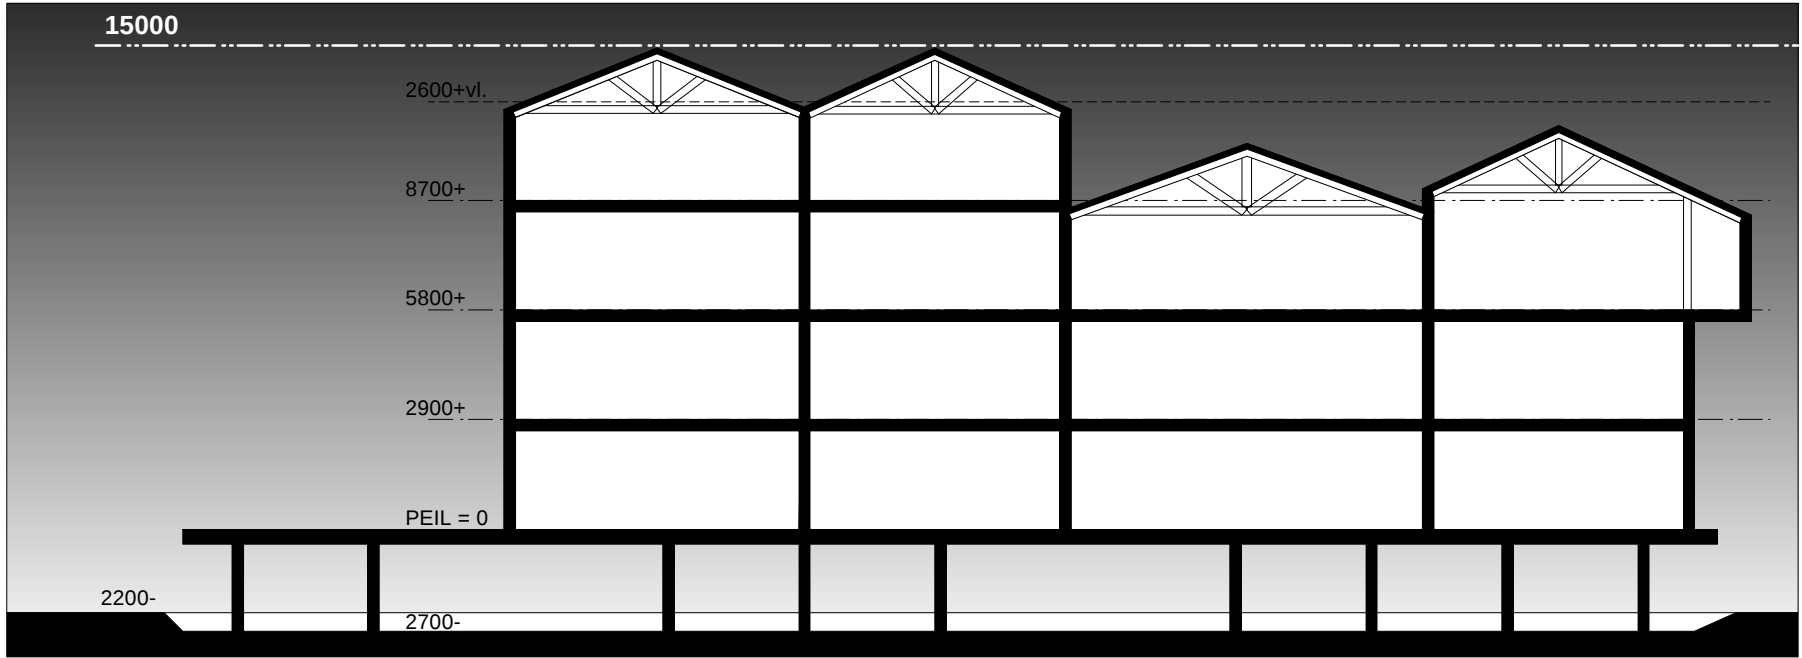


FIER

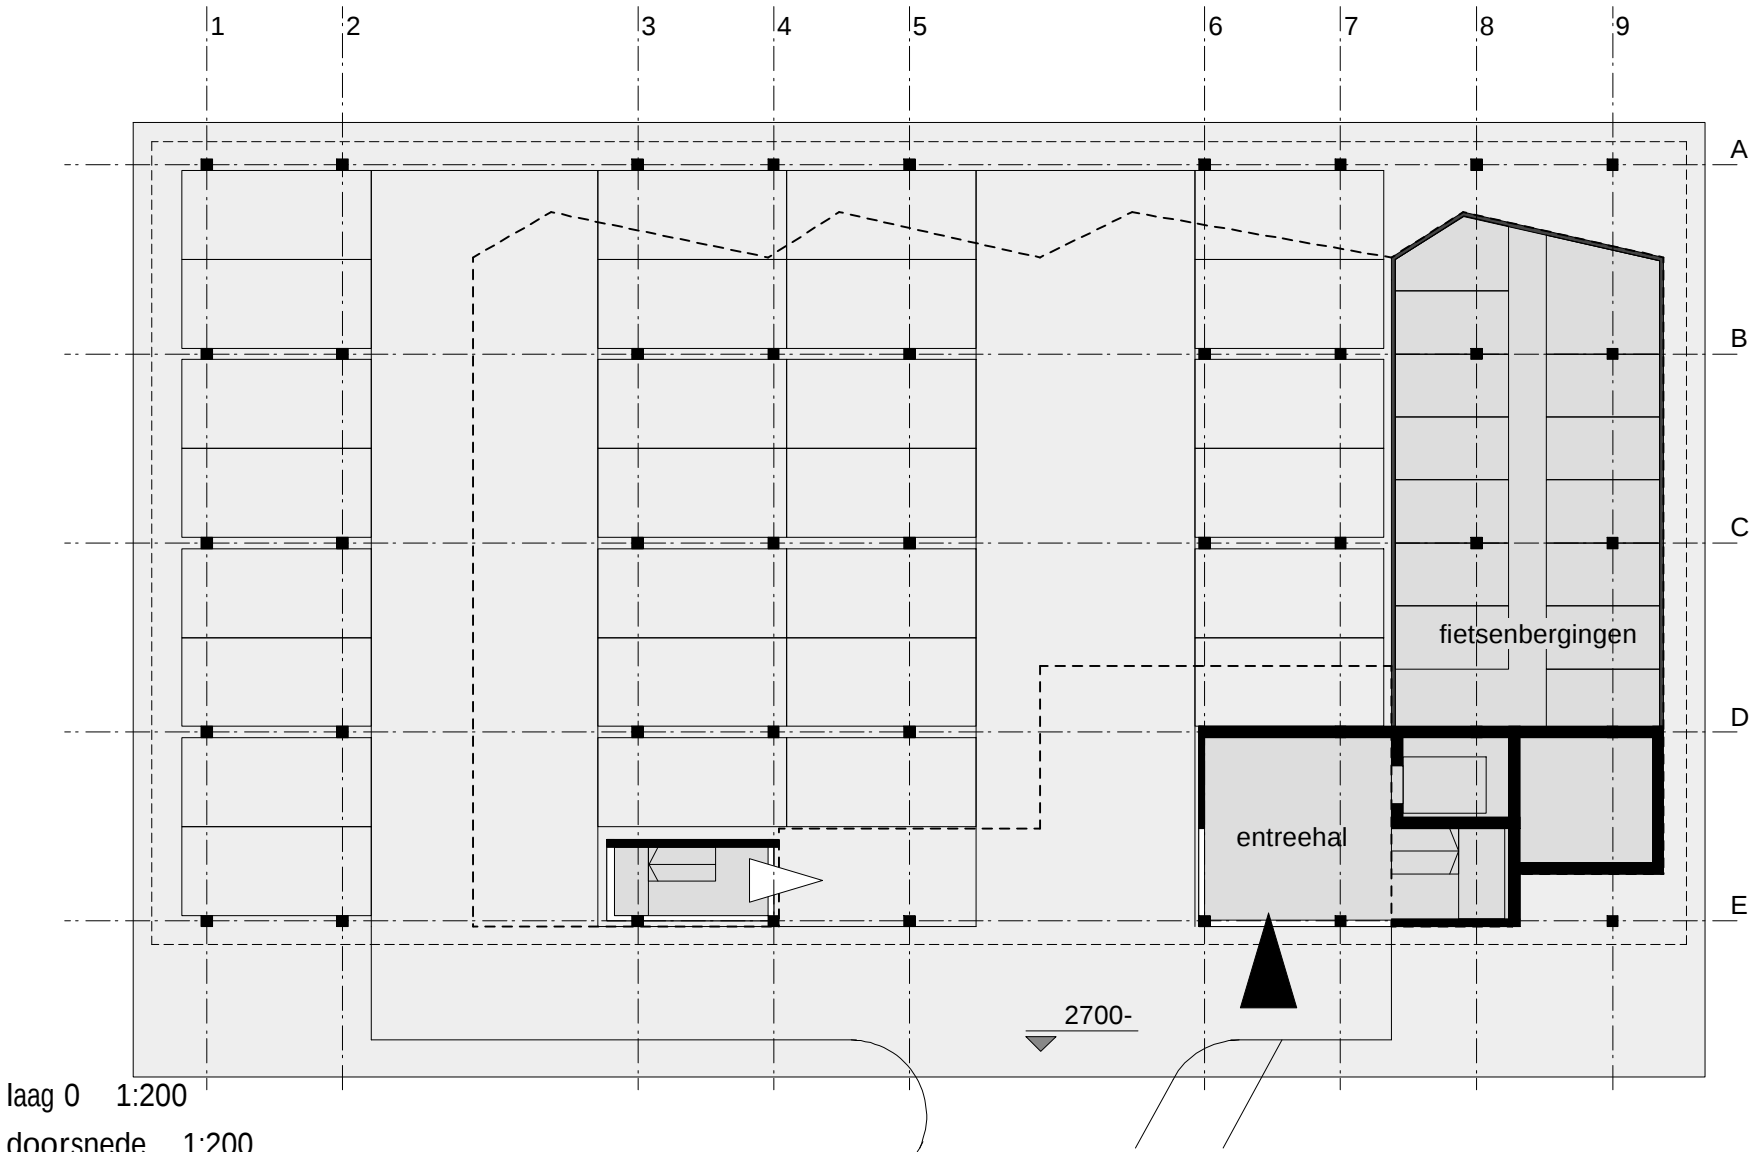

FIER

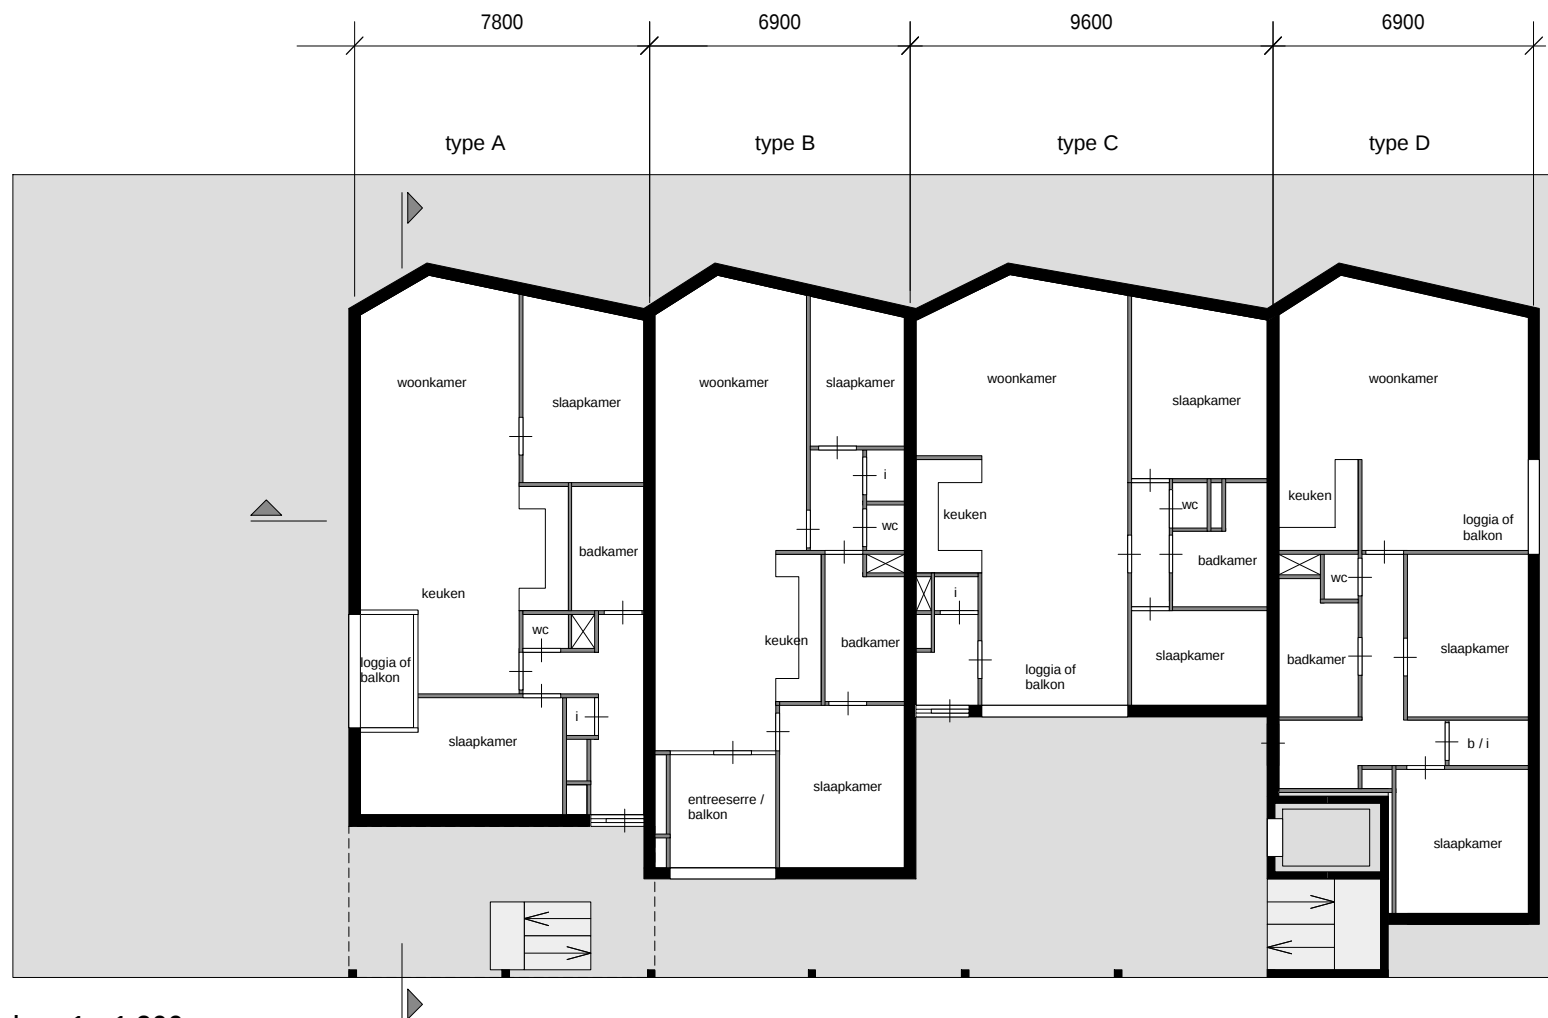


laag 1 1:200
westgevel 1:200

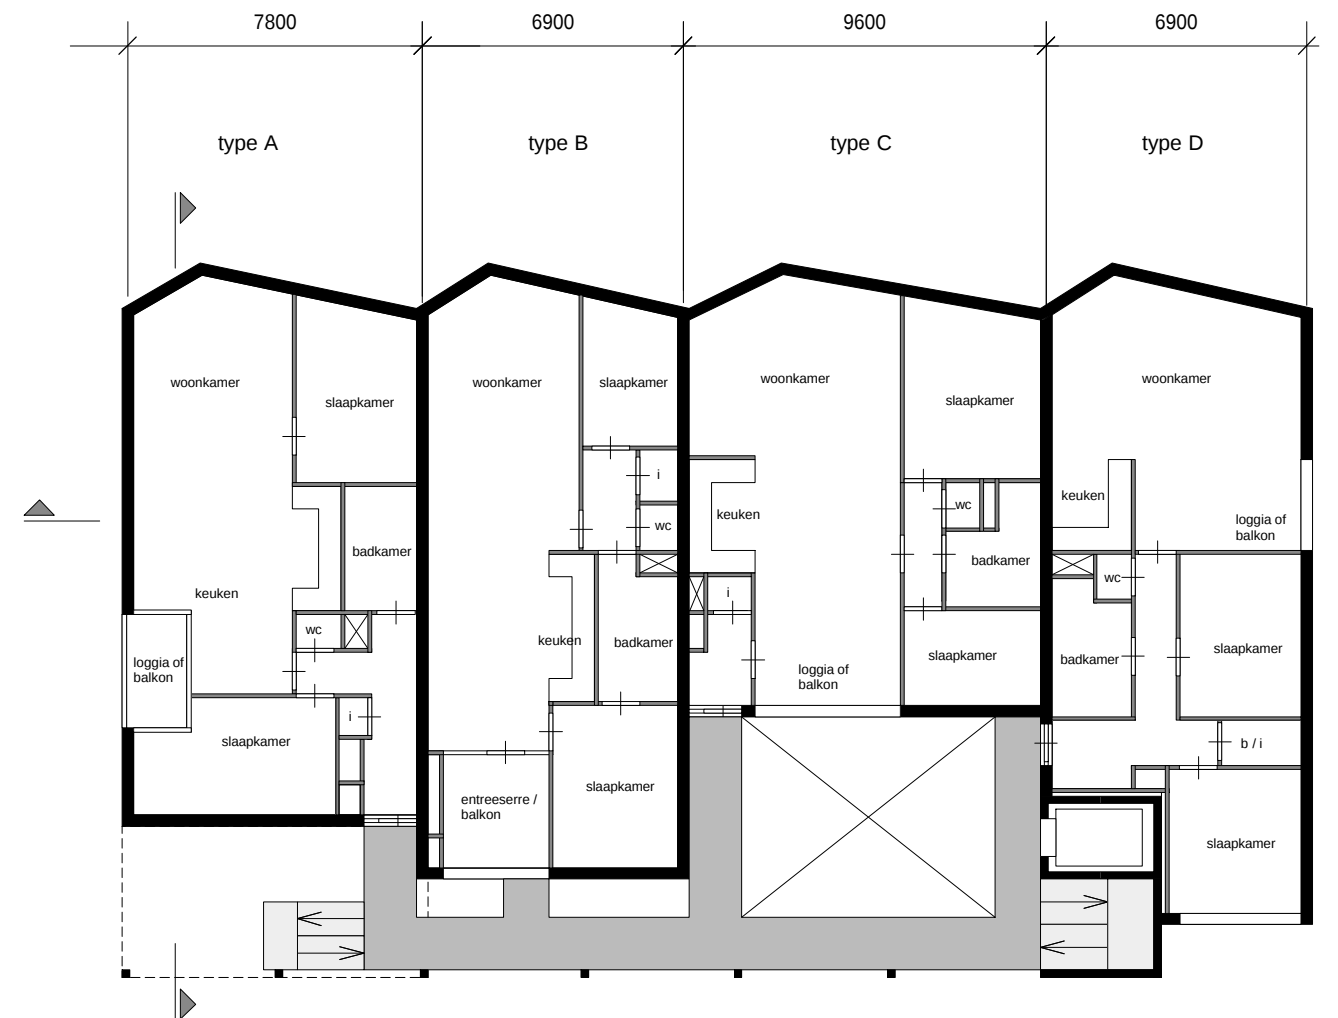


laag 2 1:200
noordgevel 1:200




FIER

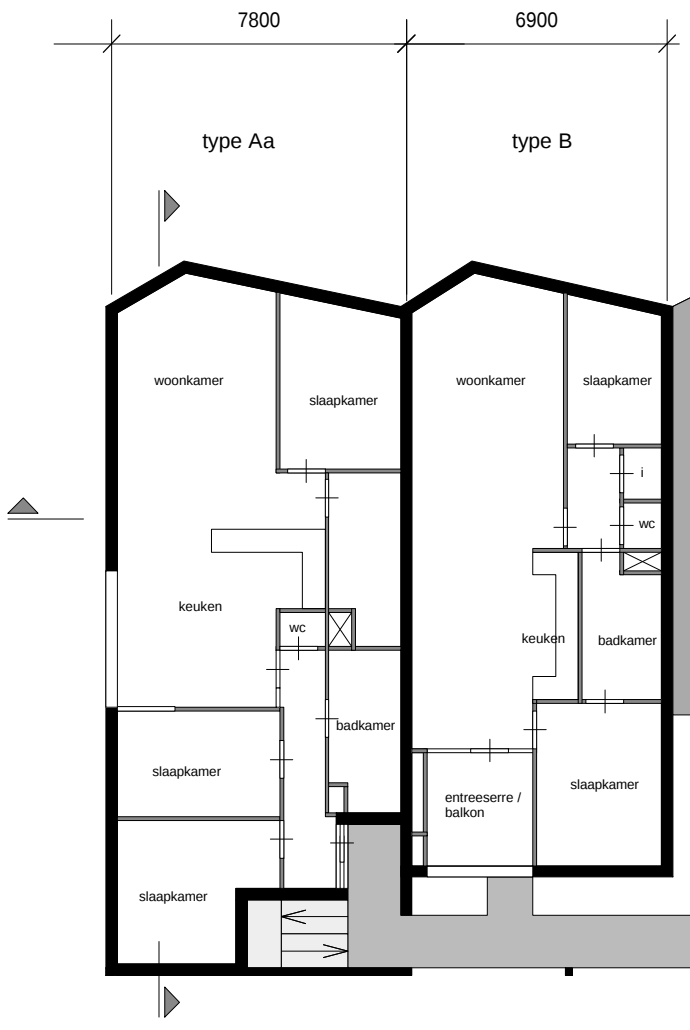

laag 4 1:2000
oostgevel 1:200

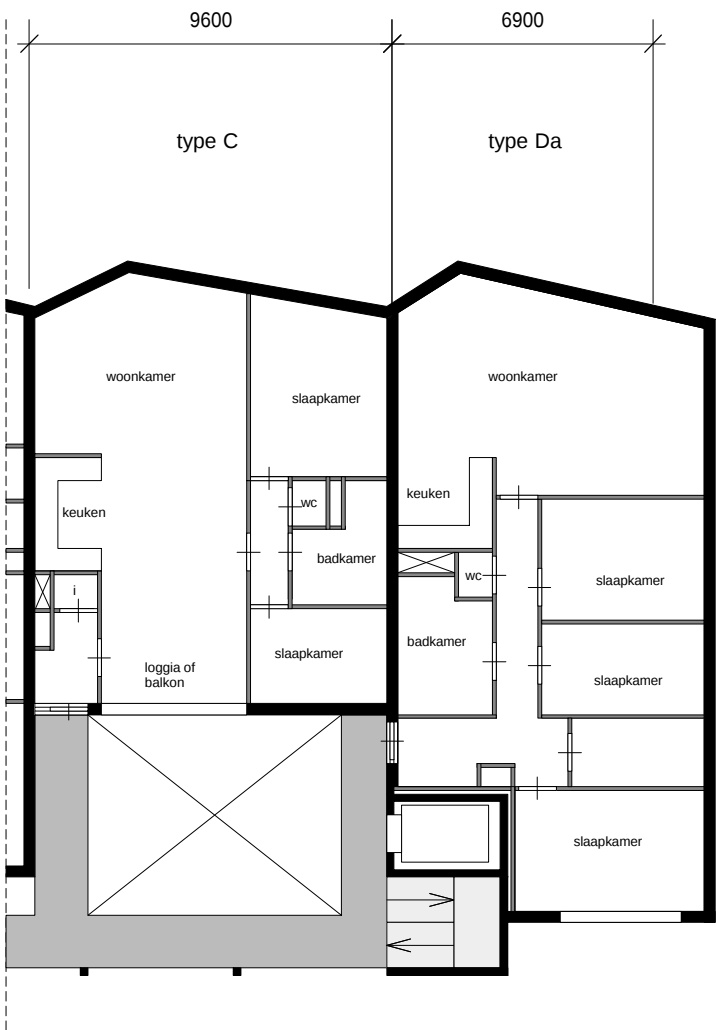

laag 3 1:200

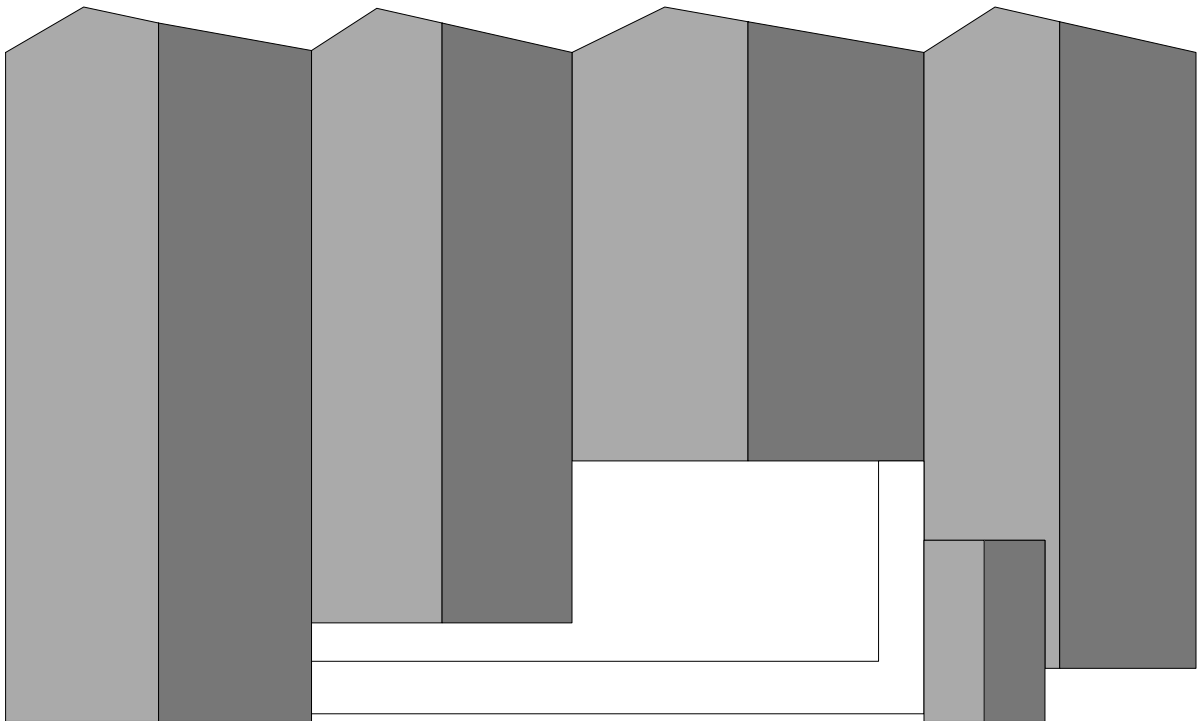

dak 1:200
zuidgevel 1:200

